



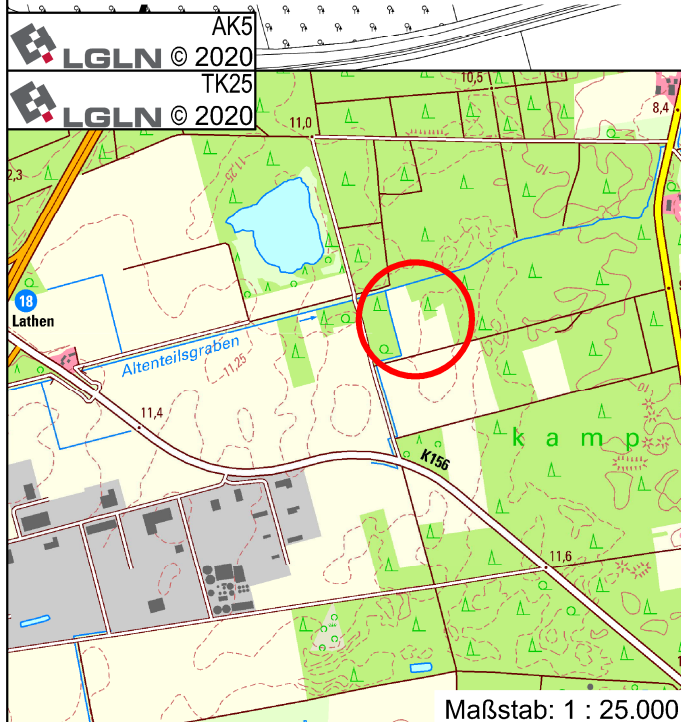

Legende

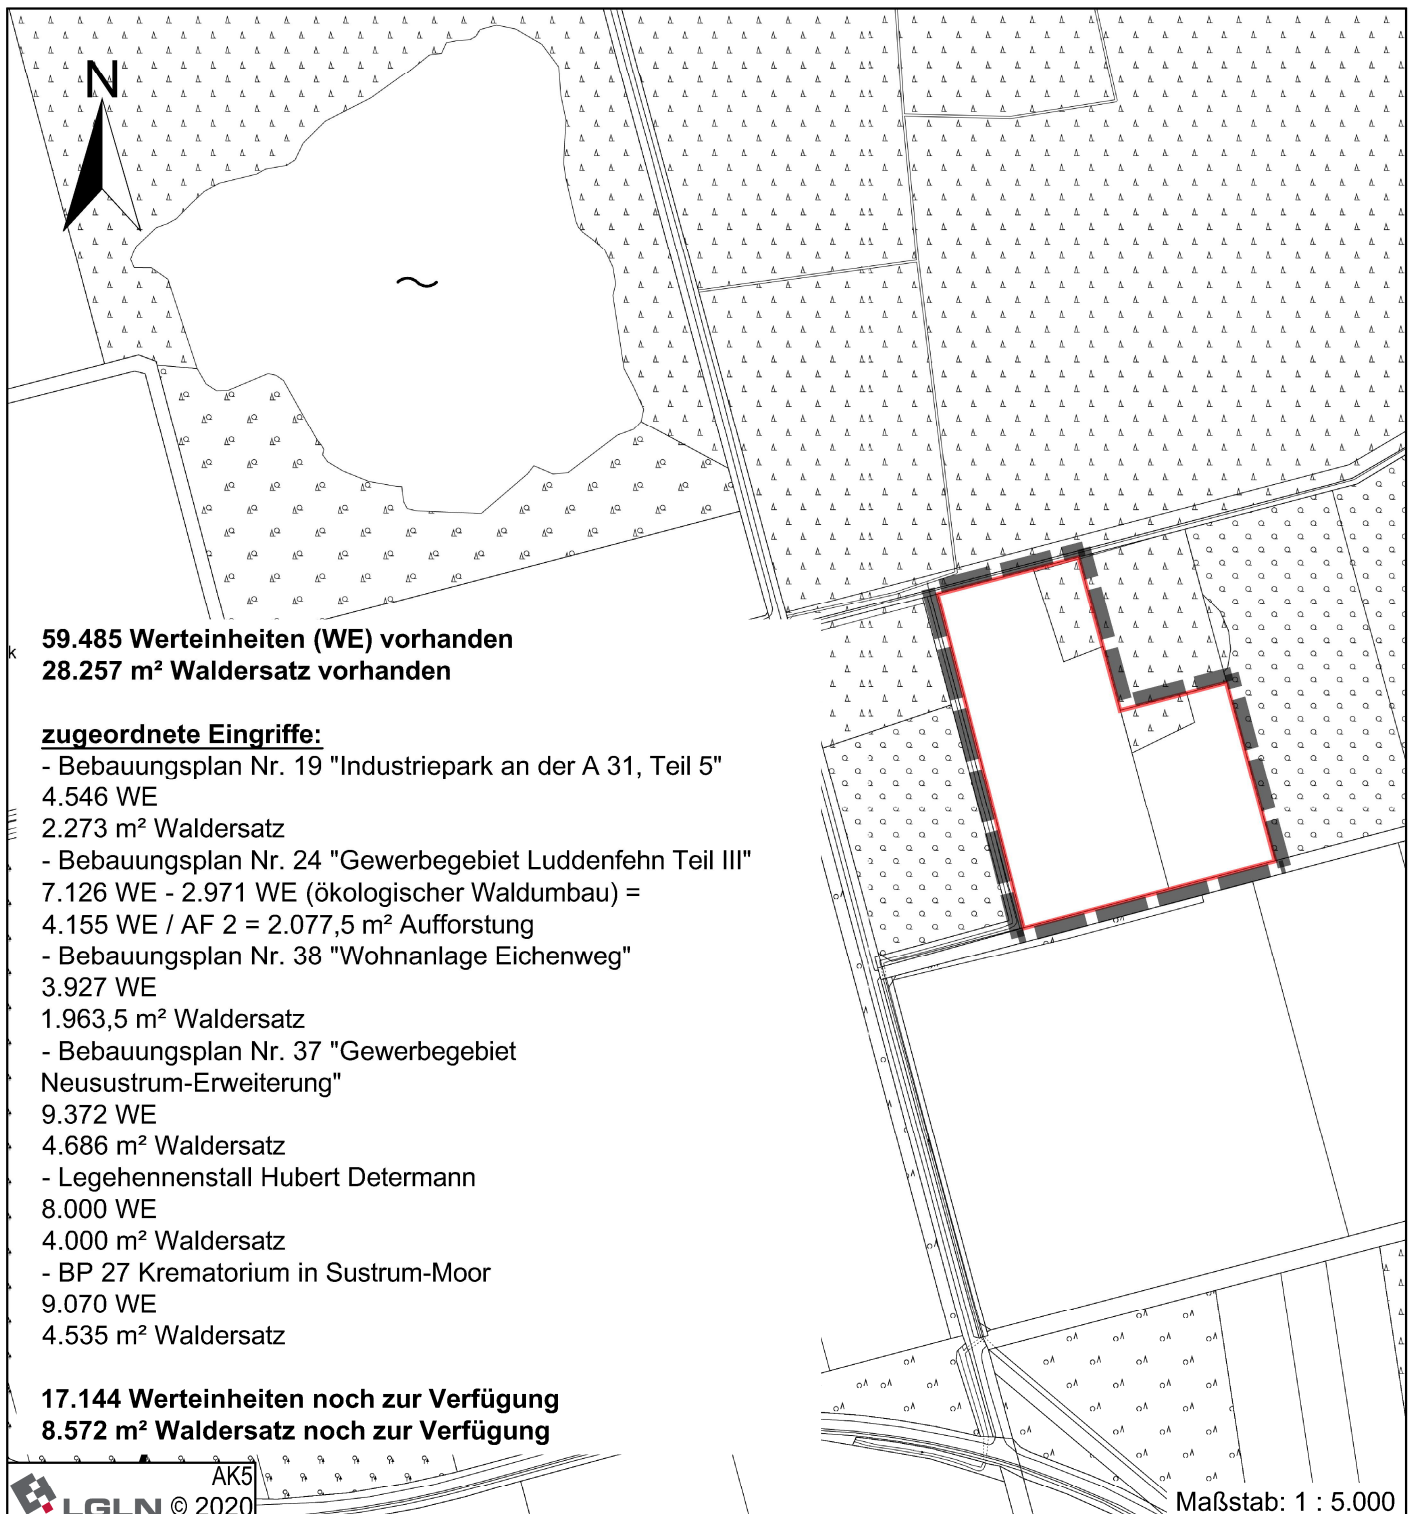

Werteinheiten und Waldersatz Lat-032
 Gemeinde Niederlangen, Gemarkung
 Niederlangen, Flur 6, Flurstücke 15/3 (amtliche
 Fläche 22.325 m²) und 16/2
 amtliche Fläche 8.903 m²), insgesamt 31.228 m²

Lagebezug: ETRS89 UTM32N

Gemeinde Niederlangen



Lageplan Lat-032

Datum: 28.04.2026